


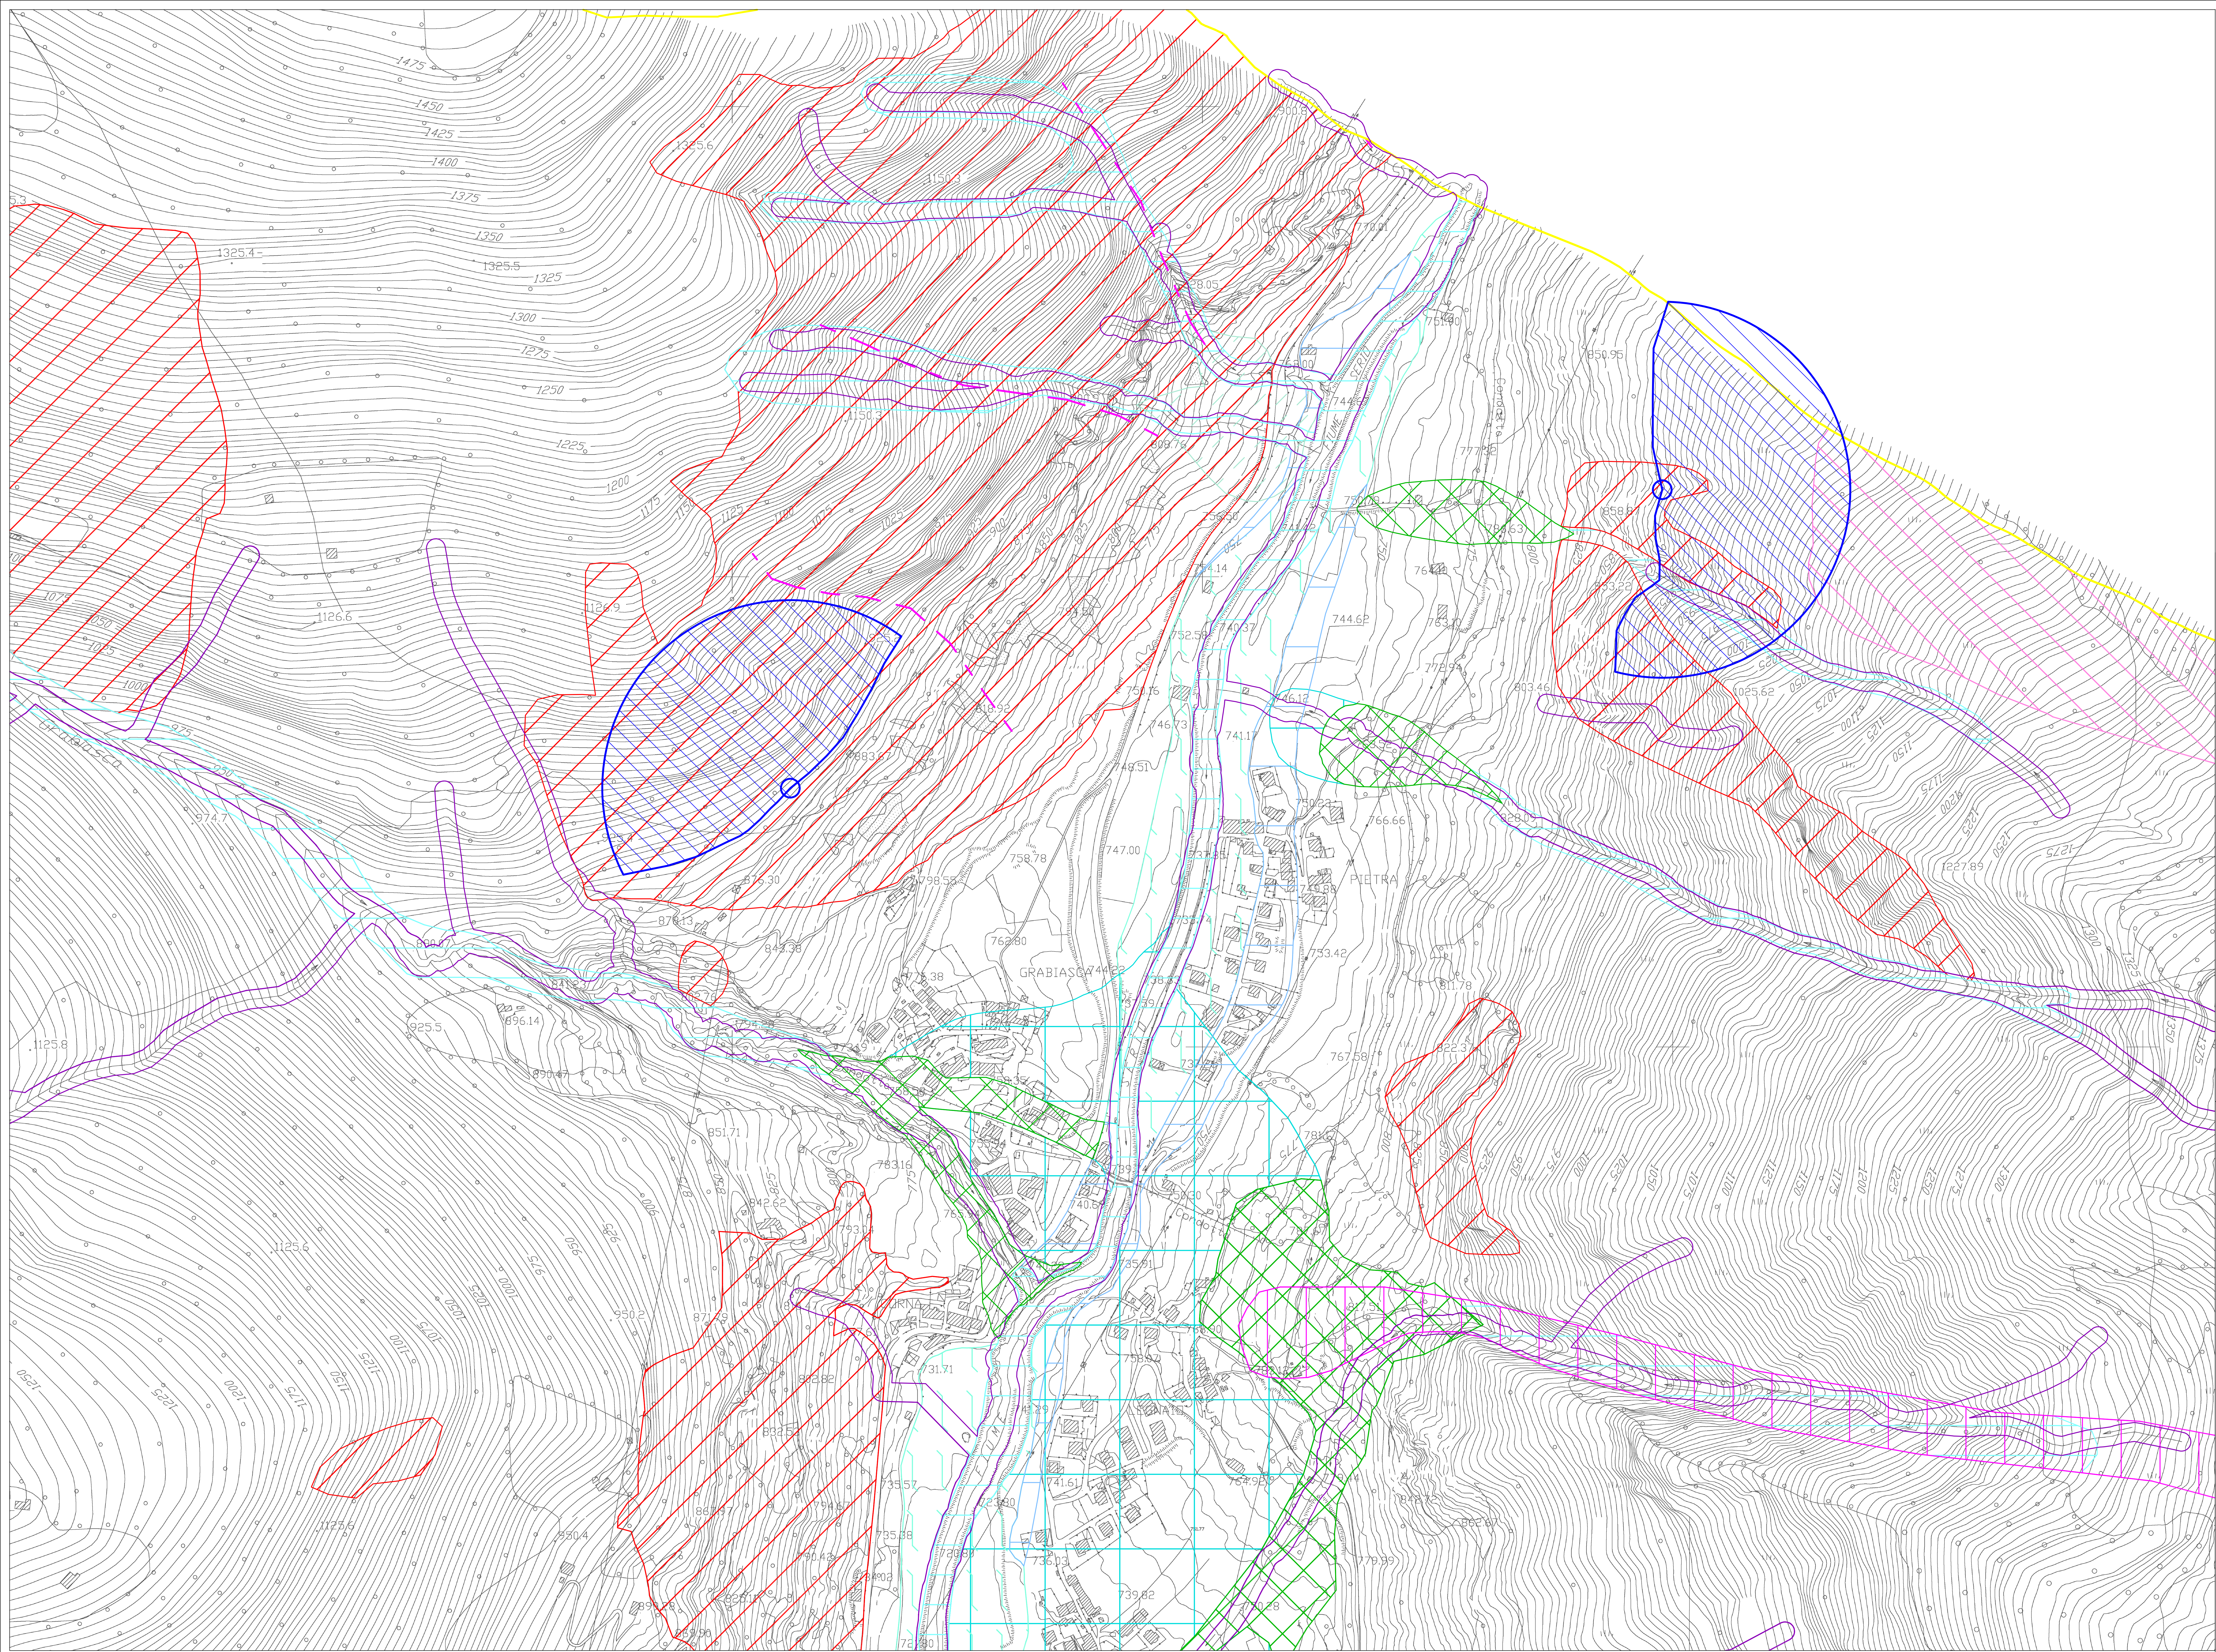

LEGENDA

VINCOLI DERIVANTI DAGLI STRUMENTI DI PIANIFICAZIONE SOVRAORDINATA

- Aree P.A.I. elaborato 2 (dissesti)**
- Aree di frana attiva (Fa)
 - Aree di frana quiescente (Fq)
 - Aree di frana rettila o stabilizzata (Fs)
- Aree P.A.I. elaborato 2 (valanghe)**
- Aree a pericolosità elevata o molto elevata di valanga (Ve)

- Aree P.A.I. elaborato 2 (conoidi)**
- Aree di conoide attivo non protette (Ca)
 - Aree di conoide attivo parzialmente protette (Cp)
 - Aree di conoide completamente protette o non recentemente attivatosi (Cn)

- Aree P.A.I. elaborato 2 (fenomeni torrentizi)**
- Aree a pericolosità molto elevata di esondazione torrentizia (Ee)
 - Aree a pericolosità elevata di esondazione torrentizia (Eb)
 - Aree a pericolosità media o moderata di esondazione torrentizia (Em)

- Aree P.A.I. a rischio idrogeologico molto elevato**
- Aree a rischio idrogeologico molto elevato (zona 1)
 - Aree a rischio idrogeologico molto elevato (zona 2)

VINCOLI DI POLIZIA IDRAULICA DEI CORSI D'ACQUA

- Vincolo di polizia idraulica - deve essere valutato puntualmente (R.D. 25-07-1904 n. 523 - d.g.r. 25-01-2002 n. 77868)


N.B.: per quanto concerne il vincolo di polizia idraulica, vale lo studio del Reticolo Idrico comunale, che dovrà essere consultato per qualsiasi intervento di trasformazione territoriale.

VINCOLI DI CARATTERE IDROGEOLOGICO

- Salvaguardia delle captazioni idropotabili
Zona di tutela assoluta: raggio 10 m dalla captazione
Zona di rispetto: raggio 200 m dalla captazione (D.Lgs. 152/2006 art. 94)

GEOSITI - SITI DI INTERESSE GEOLOGICO

- Proposta di perimetrazione sito di interesse geomorfologico
- Confine comunale

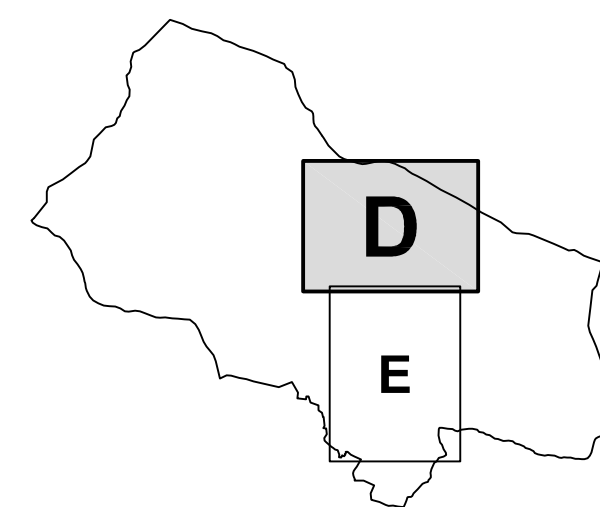

COMUNE DI GANDELLINO

Provincia di Bergamo

Componente geologica, idrogeologica e sismica
del Piano di Governo del Territorio
in attuazione dell'art. 57 L.R. 11-03-2005 n. 12

CARTOGRAFIA DI VINCOLO E SINTESI

TITOLO ELABORATO				
CARTA DEI VINCOLI				
NUMERICA	TITOLOGIA	FASE PROJ.	SCALA	TAVOLA
10_105	PGT	Definitiva	1:2.000	3D

REVISIONE	DATA	DESCRIZIONE
0	Dicembre 2013	Prima emissione
1	Agosto 2014	Aggiornamento a seguito di osservazioni dell'Ufficio Tecnico
2	Dicembre 2014	Aggiornamento a seguito del parere II Regione Lombardia
3	-	-

PROGETTISTI



d.S. Ghilardi & C. s.n.c.
24020 RANICA (Bergamo)
Via Tacca, 148
Telefono e Fax: 035.340112
E-Mail: ghl@medicom.it

Dott. Geol. SERGIO GHILARDI
iscritto all' O.R.G. della Lombardia n° 258